
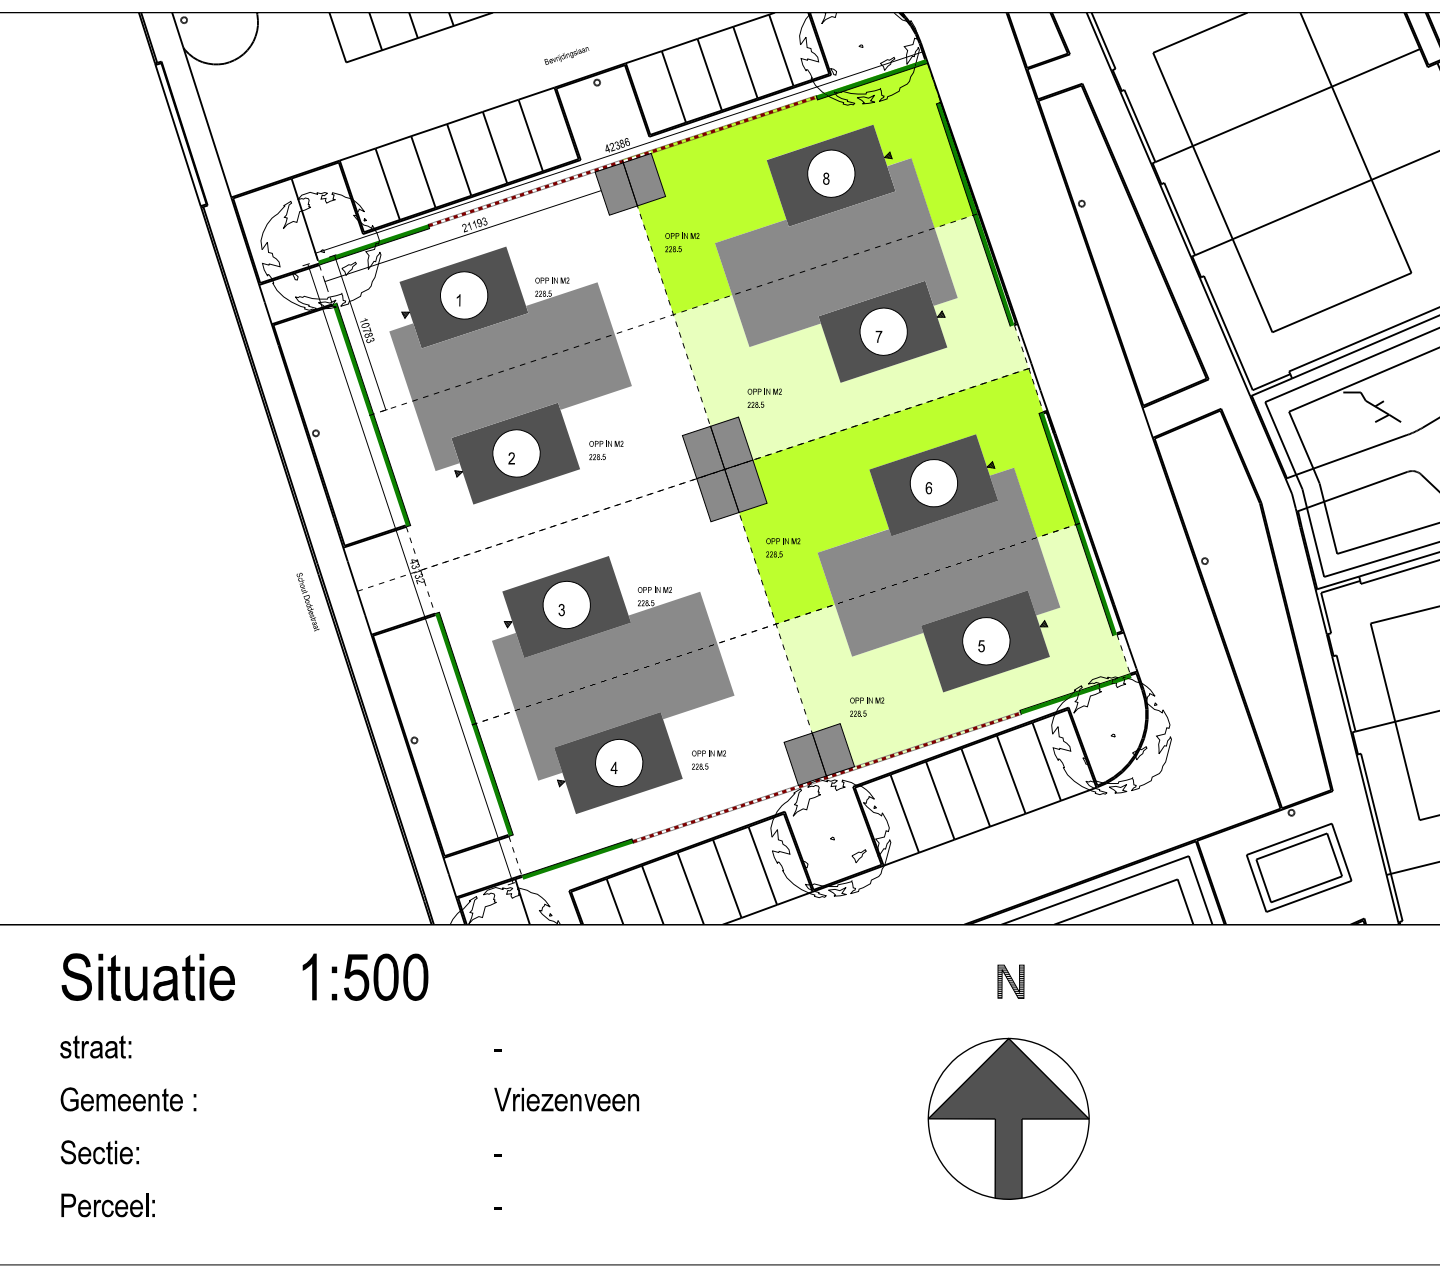
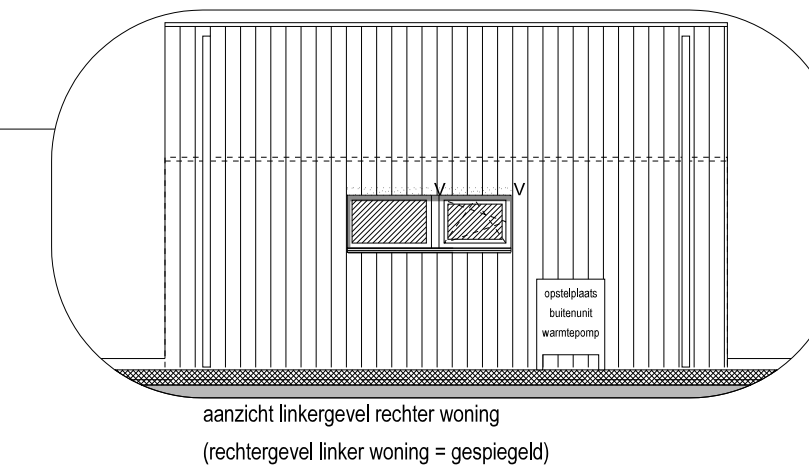
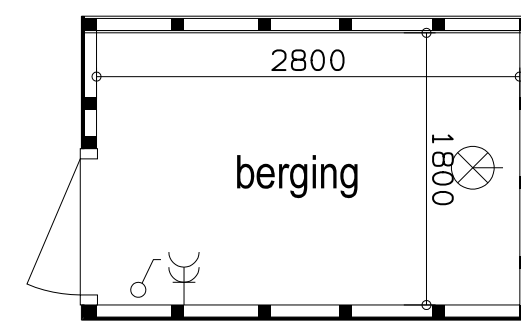
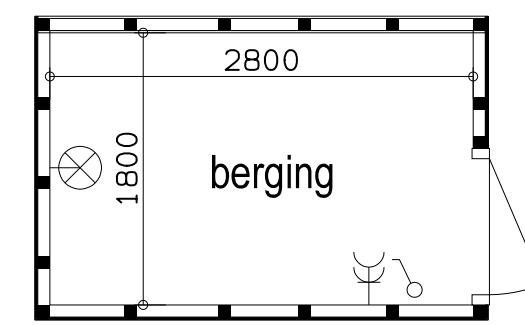


Voorgevel



Rechter zijgevel

Achtergevel


Linker zijgevel

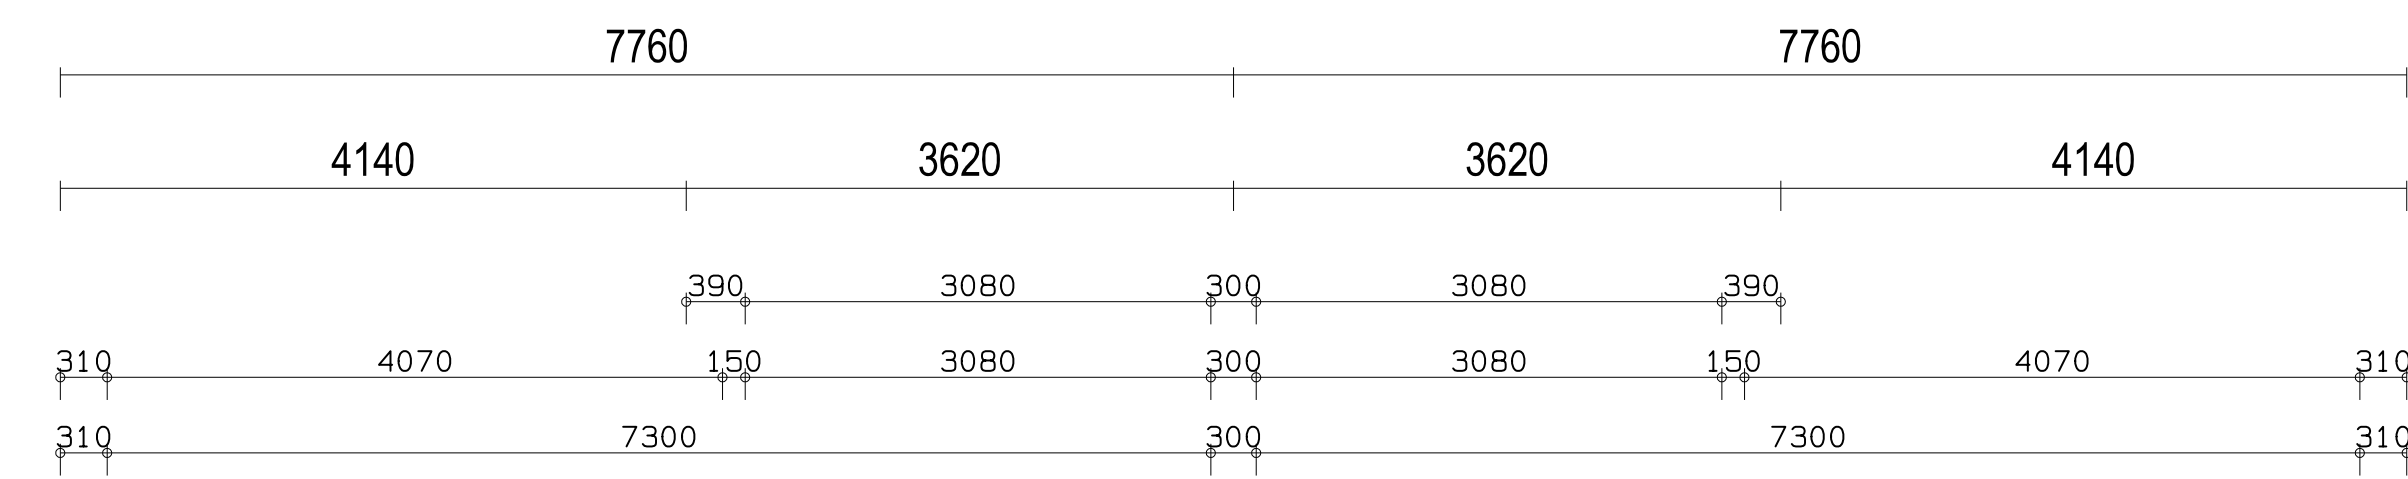


Situatie 1:500  
 straat: -  
 Gemeente: -  
 Sectie: -  
 Perceel: -

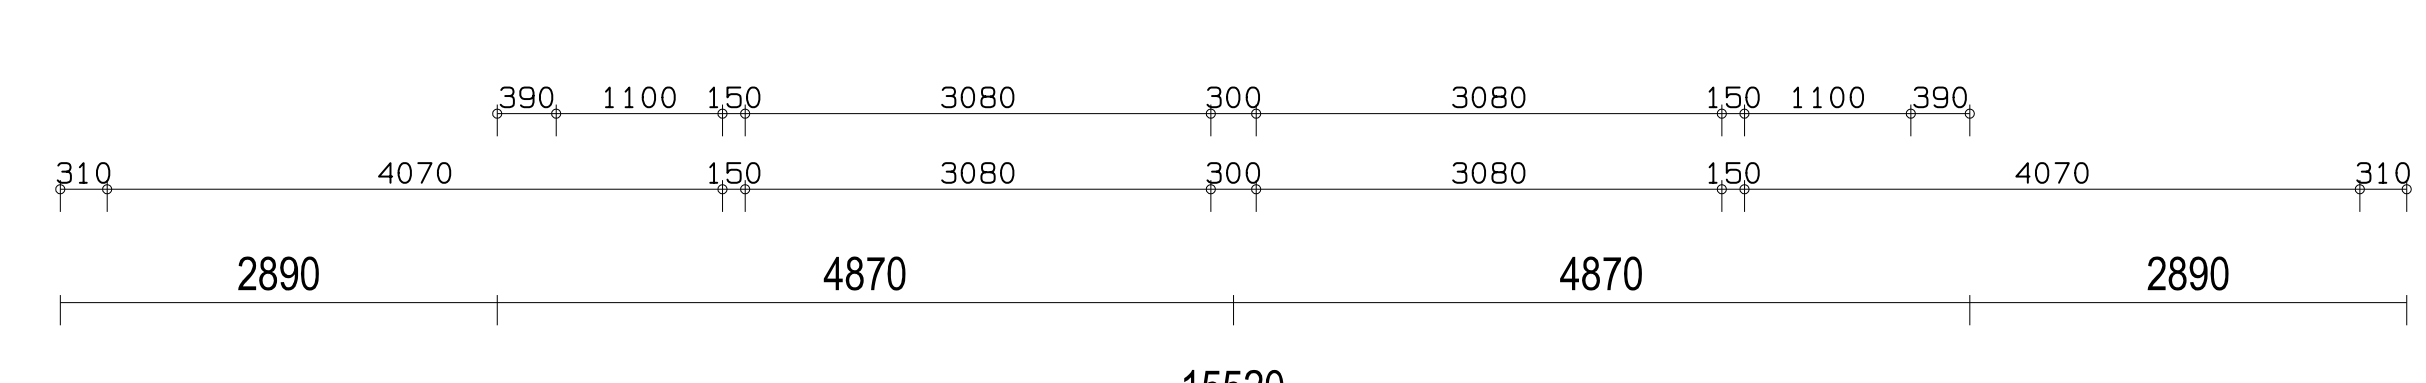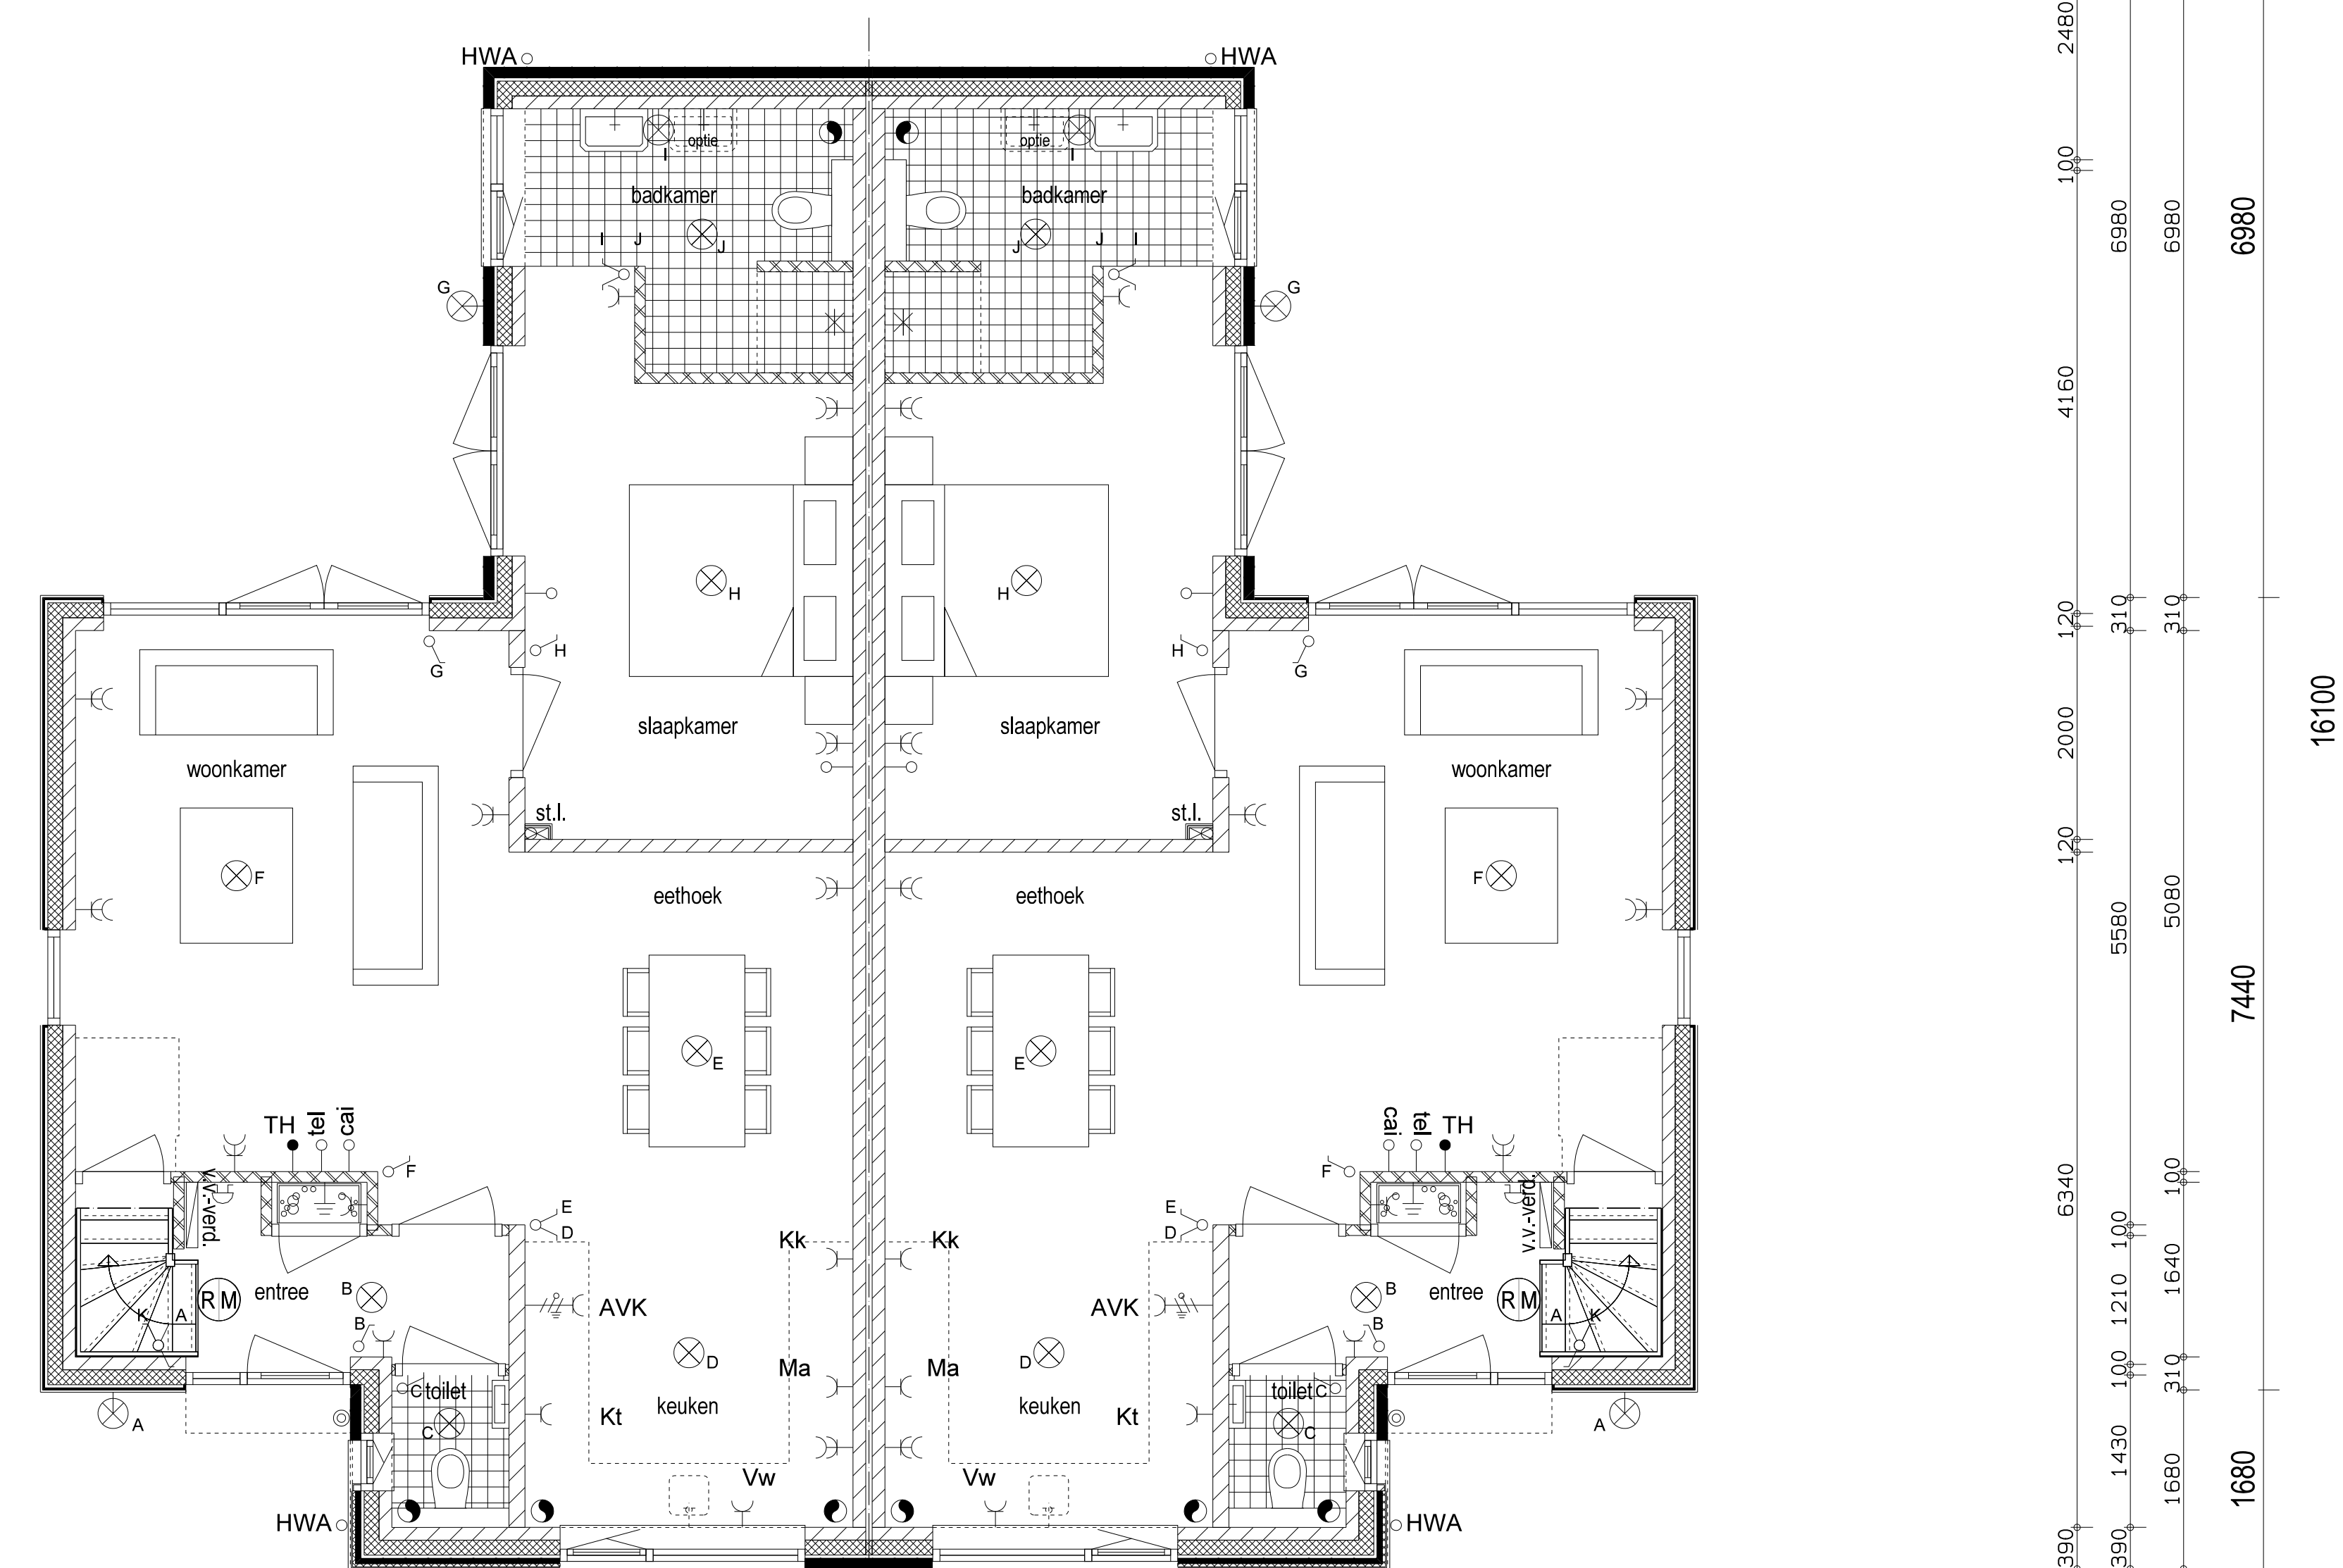



Begane grond

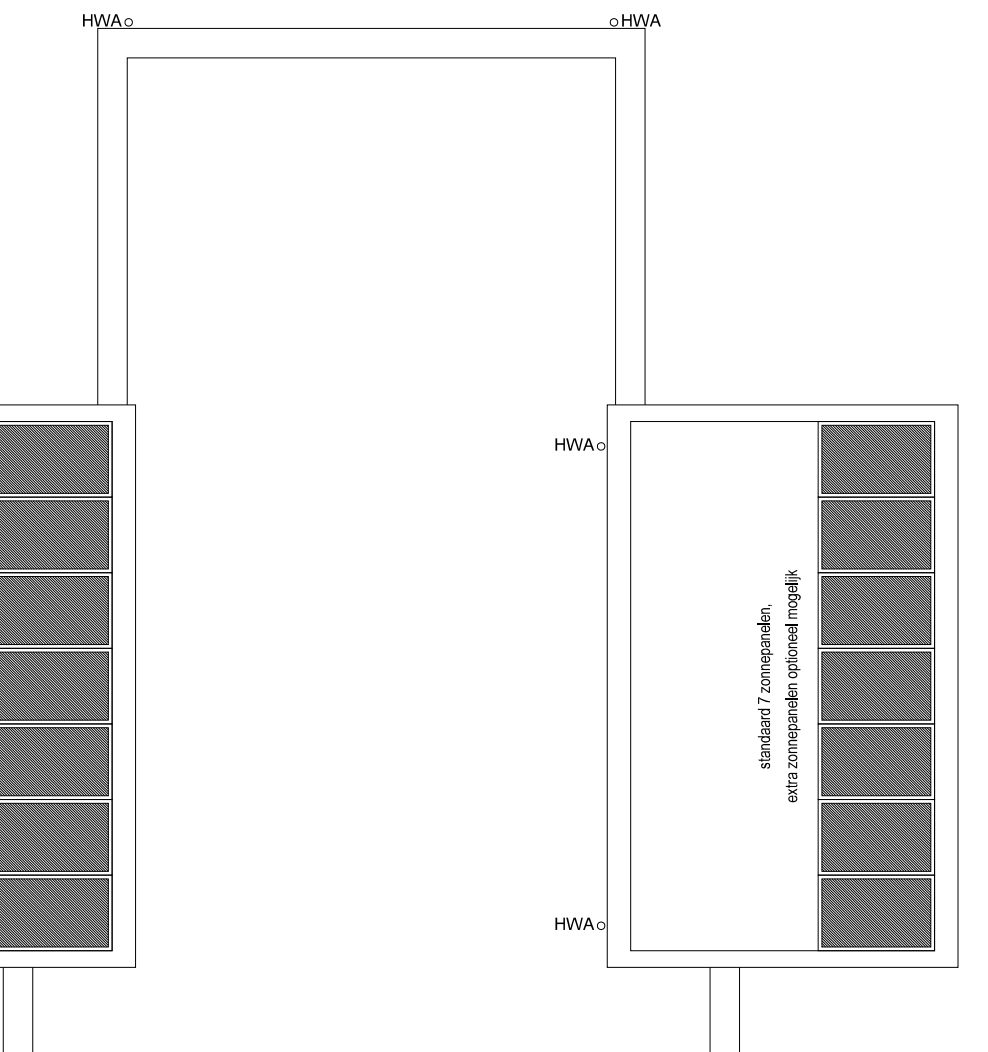


Bovenaanzicht

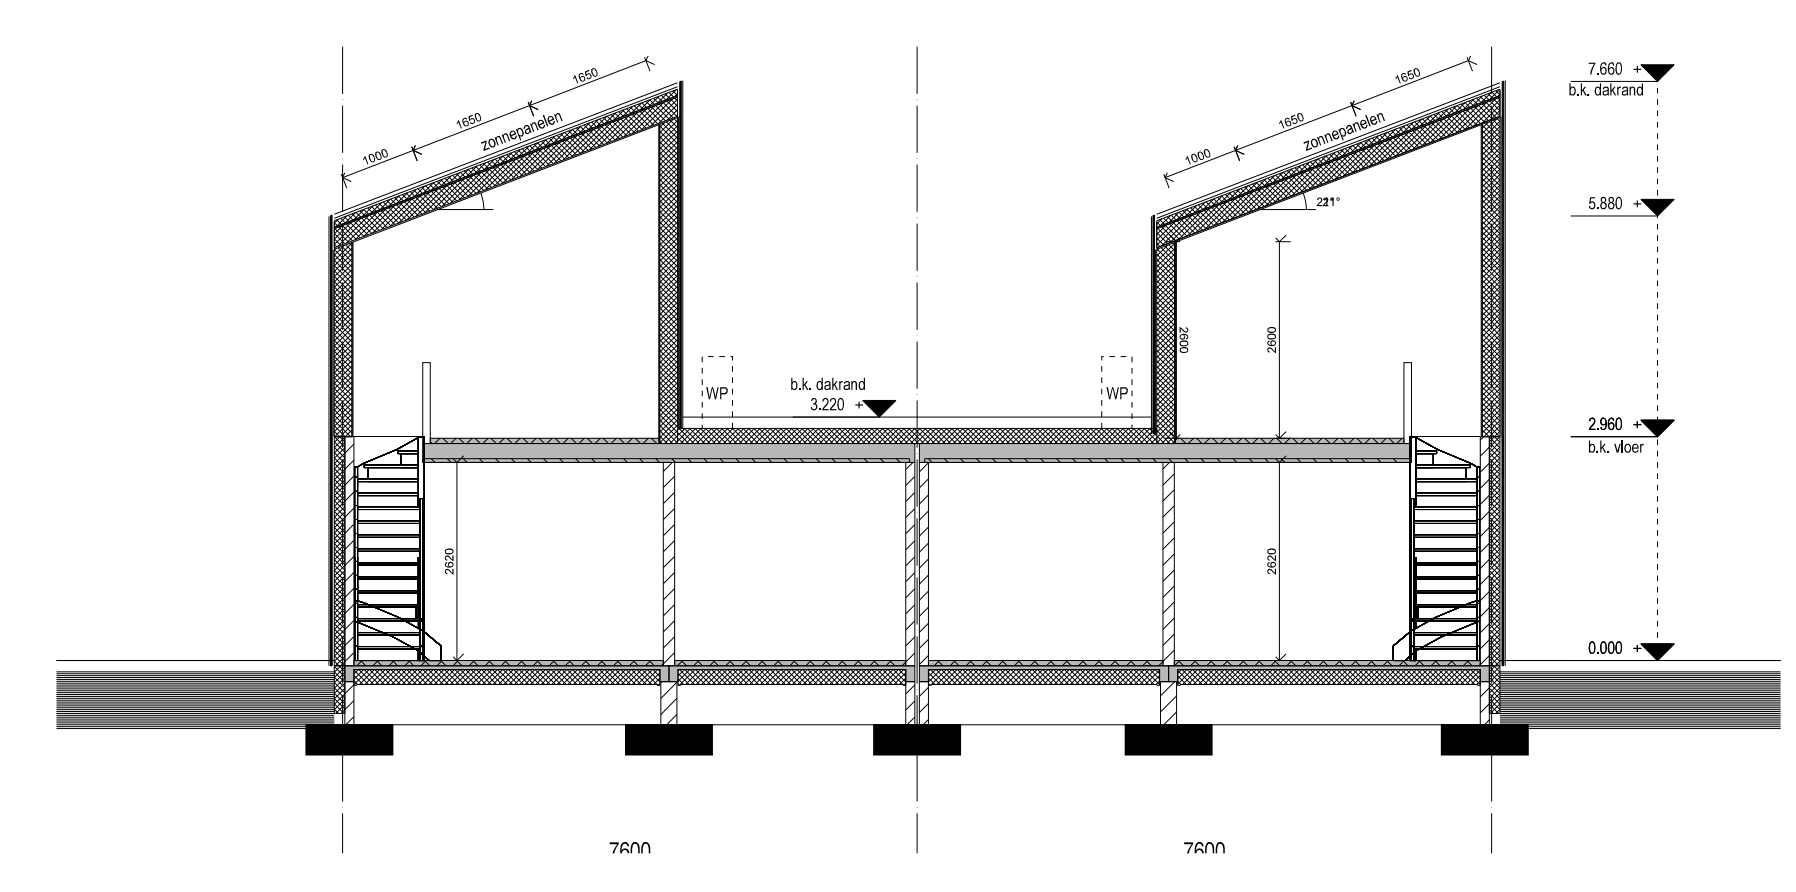


Principe doorsnede

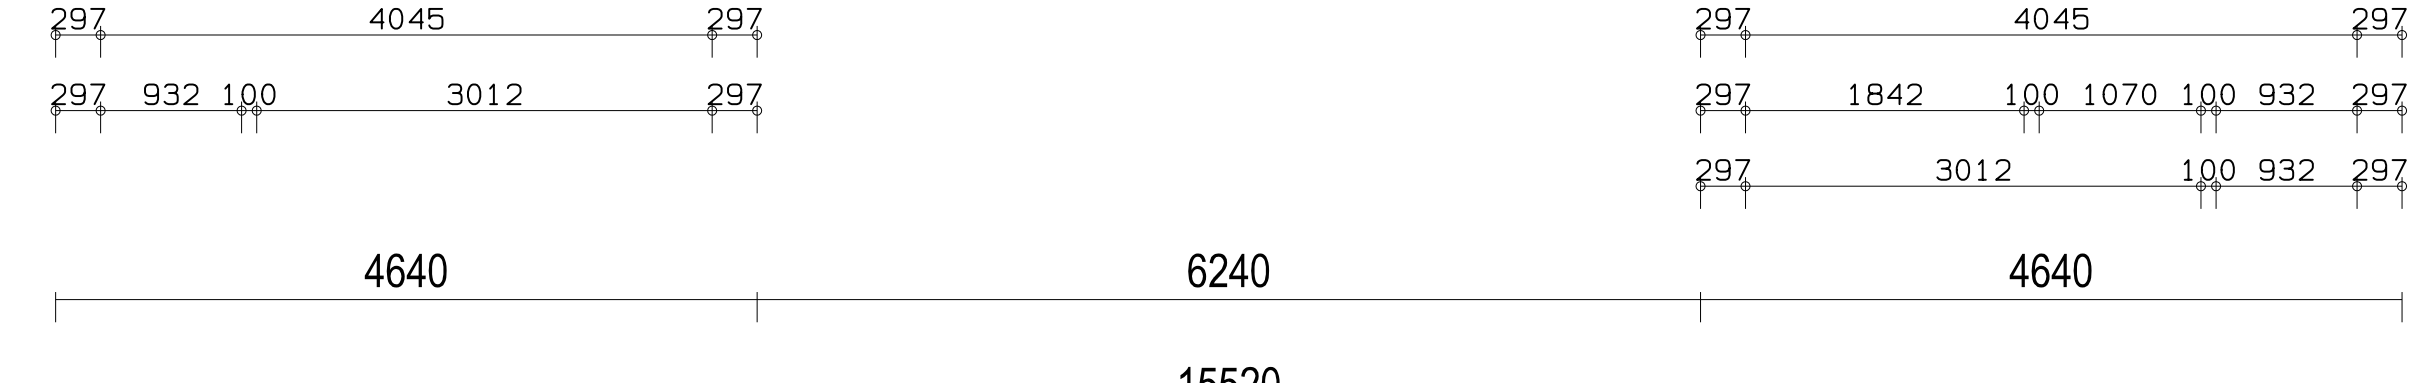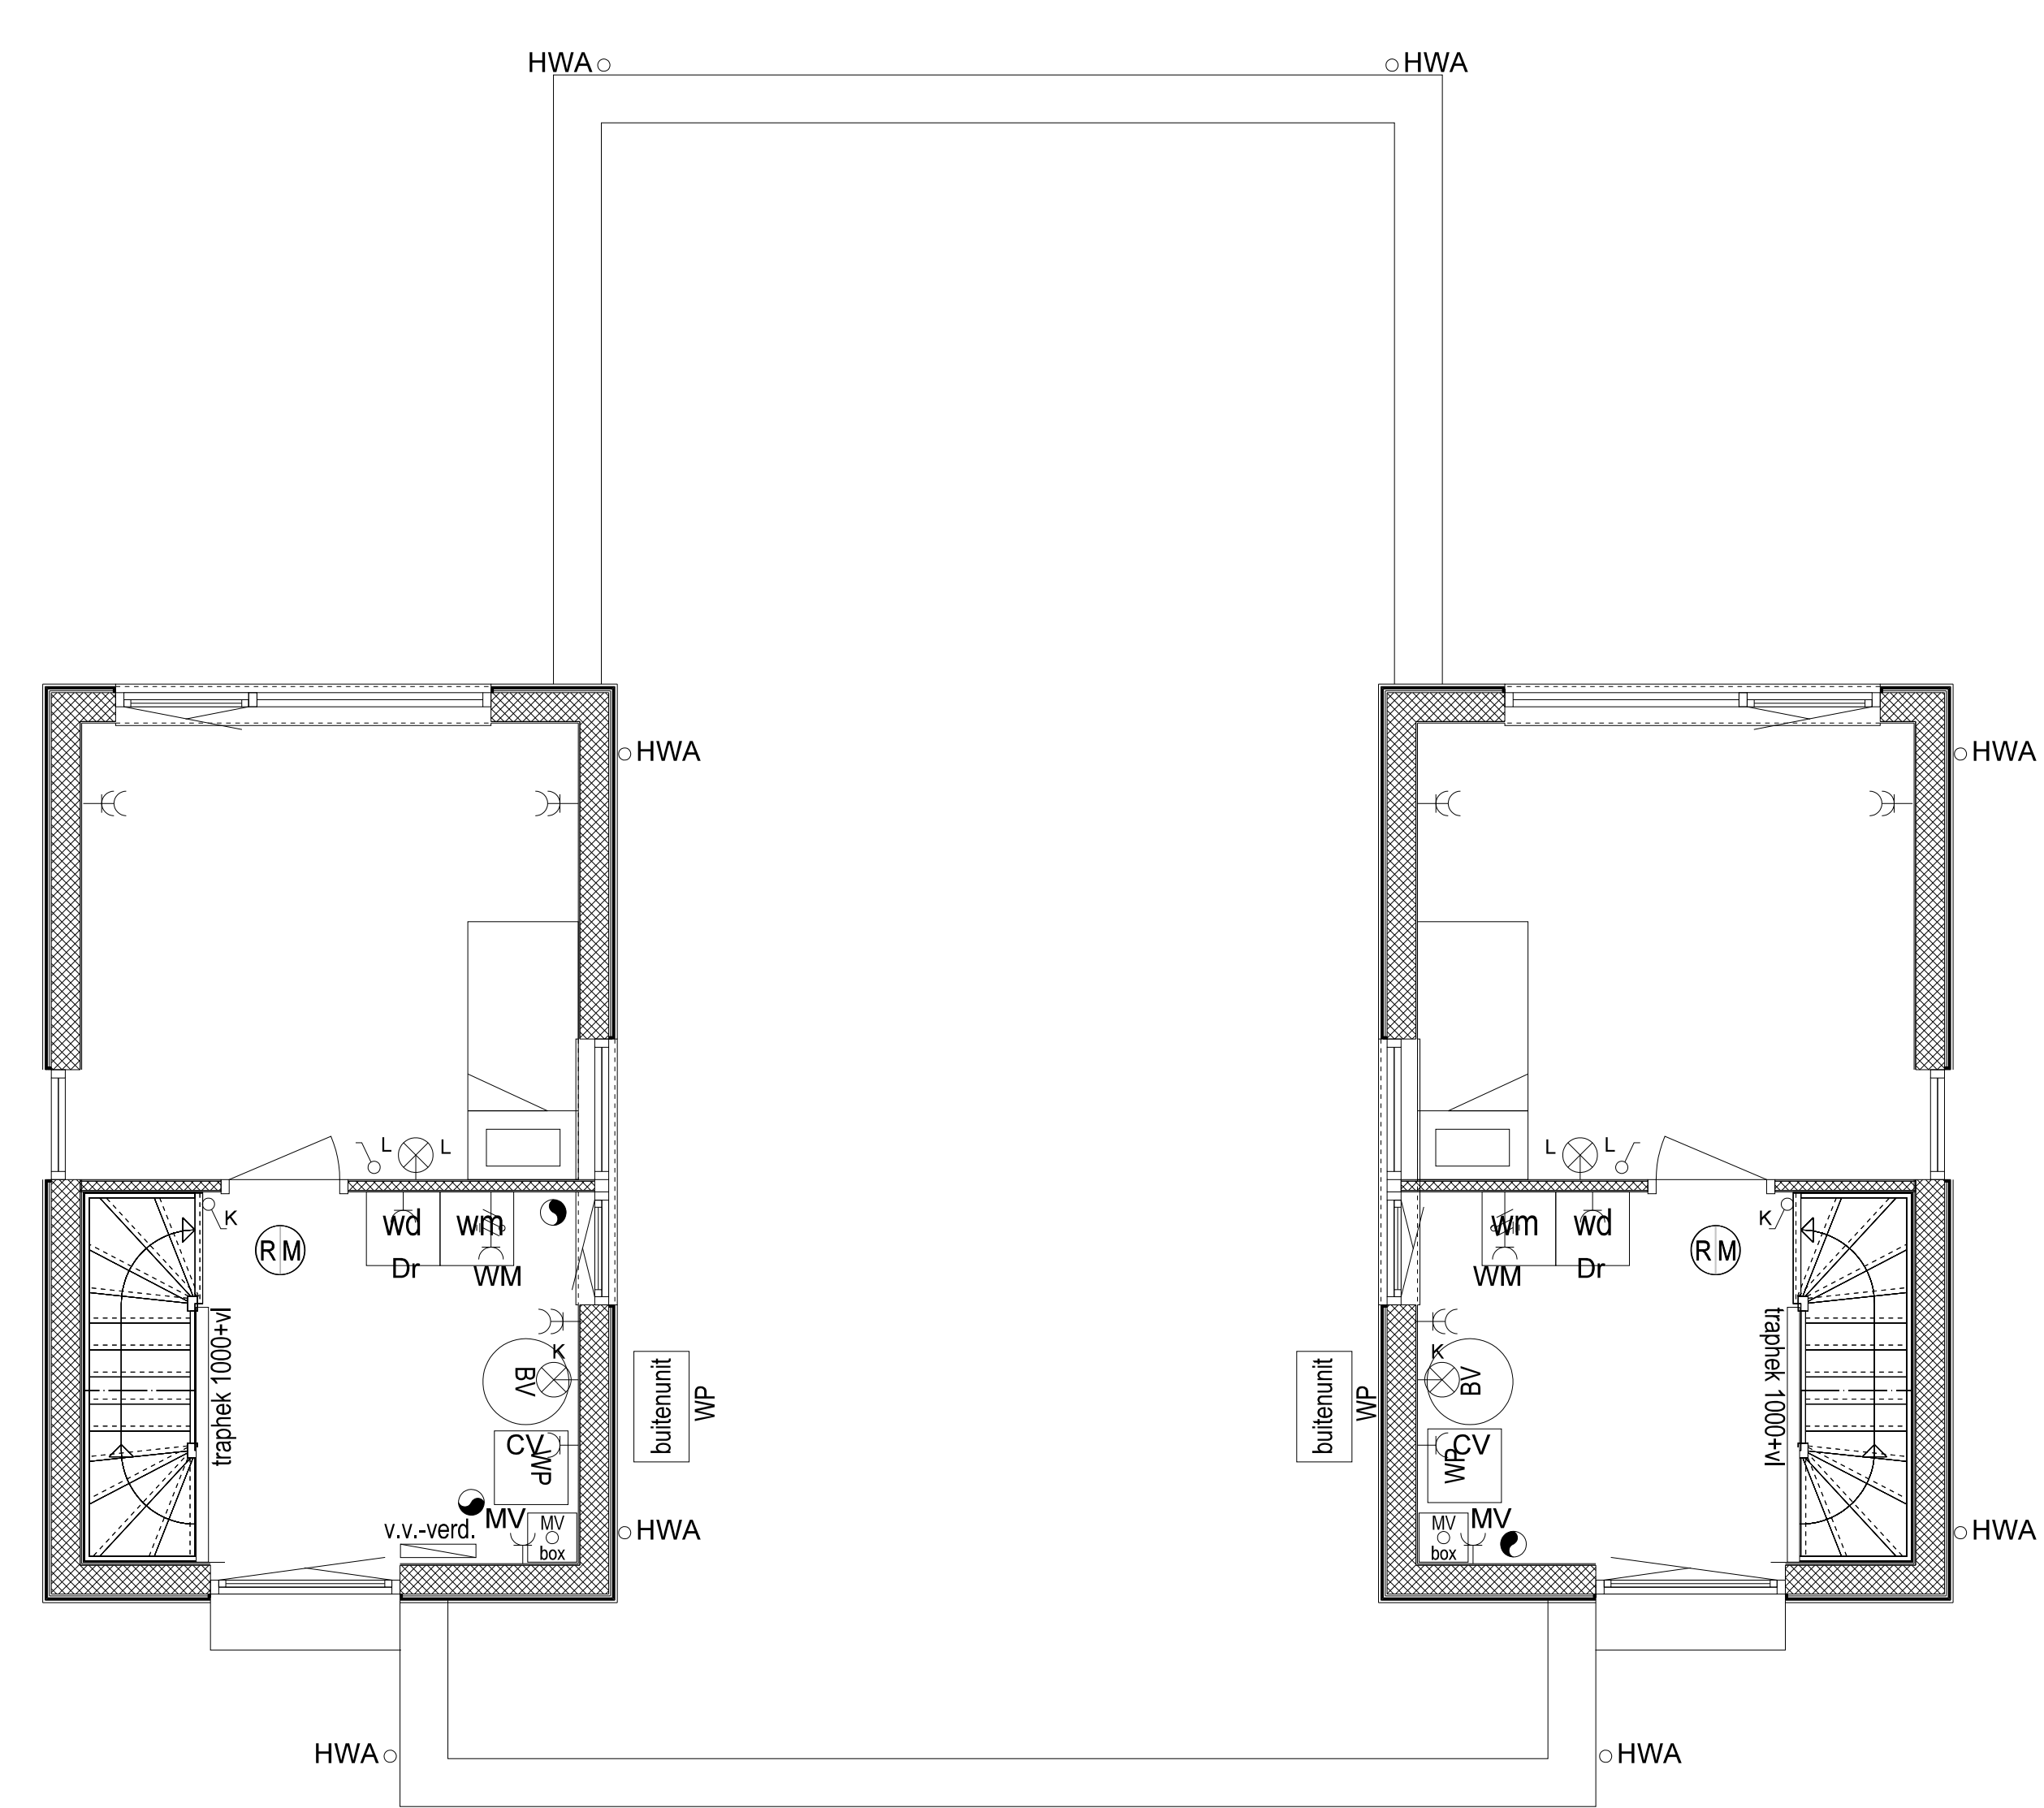

Verdieping

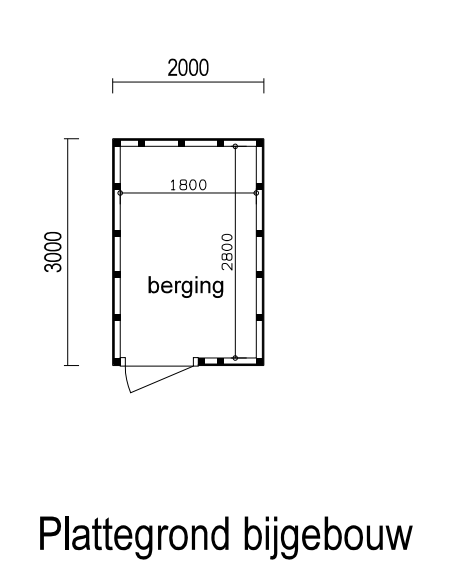

Plattegrond bijgebouw

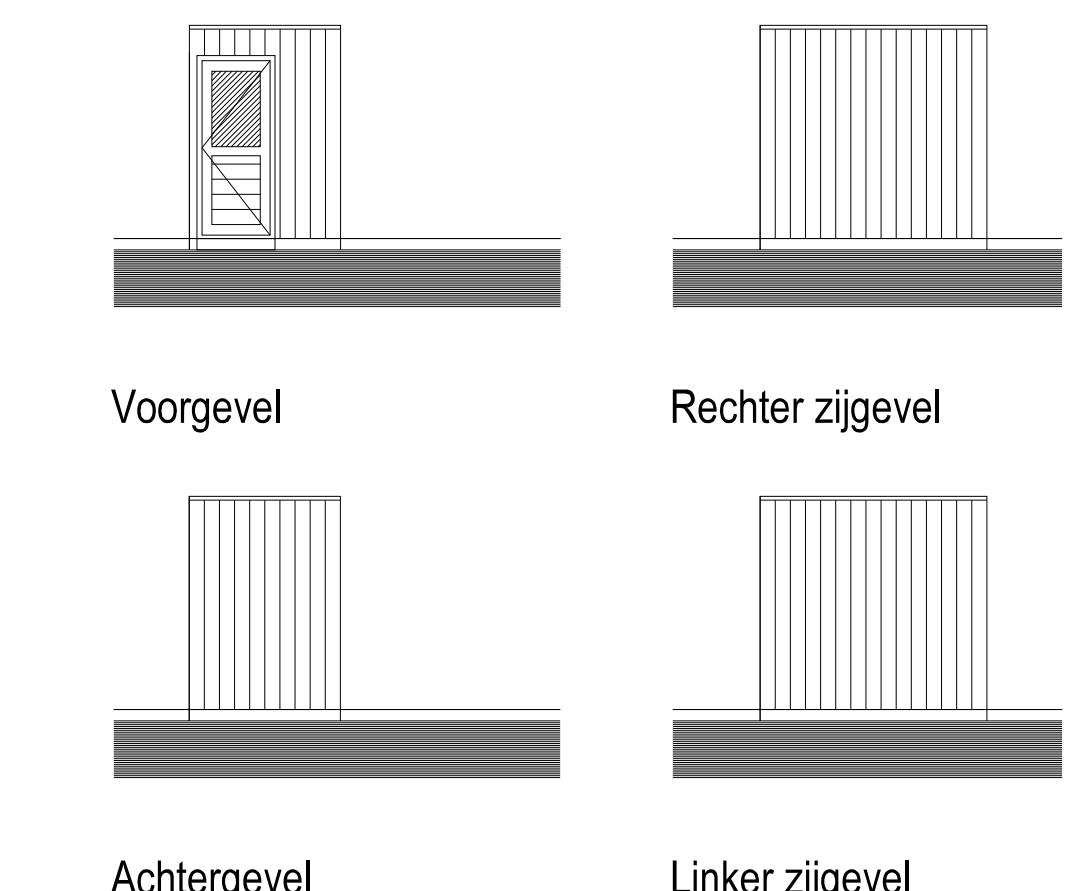

Voorgevel

Rechter zijgevel

Achtergevel

Linker zijgevel

RENVOOI			
	grondvloer		bovenverdieping
	muur		deur
	raam		venster
	trappenhuis		trappenhuis
	terras		terras
	dak		dak
	vloer		vloer
	plafond		plafond
	muurpaneel		muurpaneel
	deurpaneel		deurpaneel
	raampaneel		raampaneel
	trappenhuispaneel		trappenhuispaneel
	terraspaneel		terraspaneel
	dakpaneel		dakpaneel
	vloerpaneel		vloerpaneel
	plafondpaneel		plafondpaneel
	HWA muurpaneel		HWA muurpaneel
	HWA deurpaneel		HWA deurpaneel
	HWA raampaneel		HWA raampaneel
	HWA trappenhuispaneel		HWA trappenhuispaneel
	HWA terraspaneel		HWA terraspaneel
	HWA dakpaneel		HWA dakpaneel
	HWA vloerpaneel		HWA vloerpaneel
	HWA plafondpaneel		HWA plafondpaneel



VERKOOPTEKENING  
 BOUWNUMMER 5 + 6 + 7 + 8  
 Project: Ontwikkeling Mozaiek Vriezenveen  
 Nieuwbouw 8 woningen Mozaiek Vriezenveen  
 Opdrachtgever:  
 Kroon-B.V.  
 Stationsstraat 37  
 7622 LW Borne  
 Architect:  
 v. D.B. Kemper  
 Datum getekend:  
 27 november 2020 ir. B. Bakken  
 Datum gewijzigd:  
 11 december 2020 ir. B. Bakken  
 Fase: Verkoopstekening woning  
 Gevels, plattegronden en doorsnede  
 Schaal:  
 1:100  
 Tekening nummer: VK673-03